


Существующая схема водоснабжения п. Мирный, п. Новолабинский
М 1:5 000

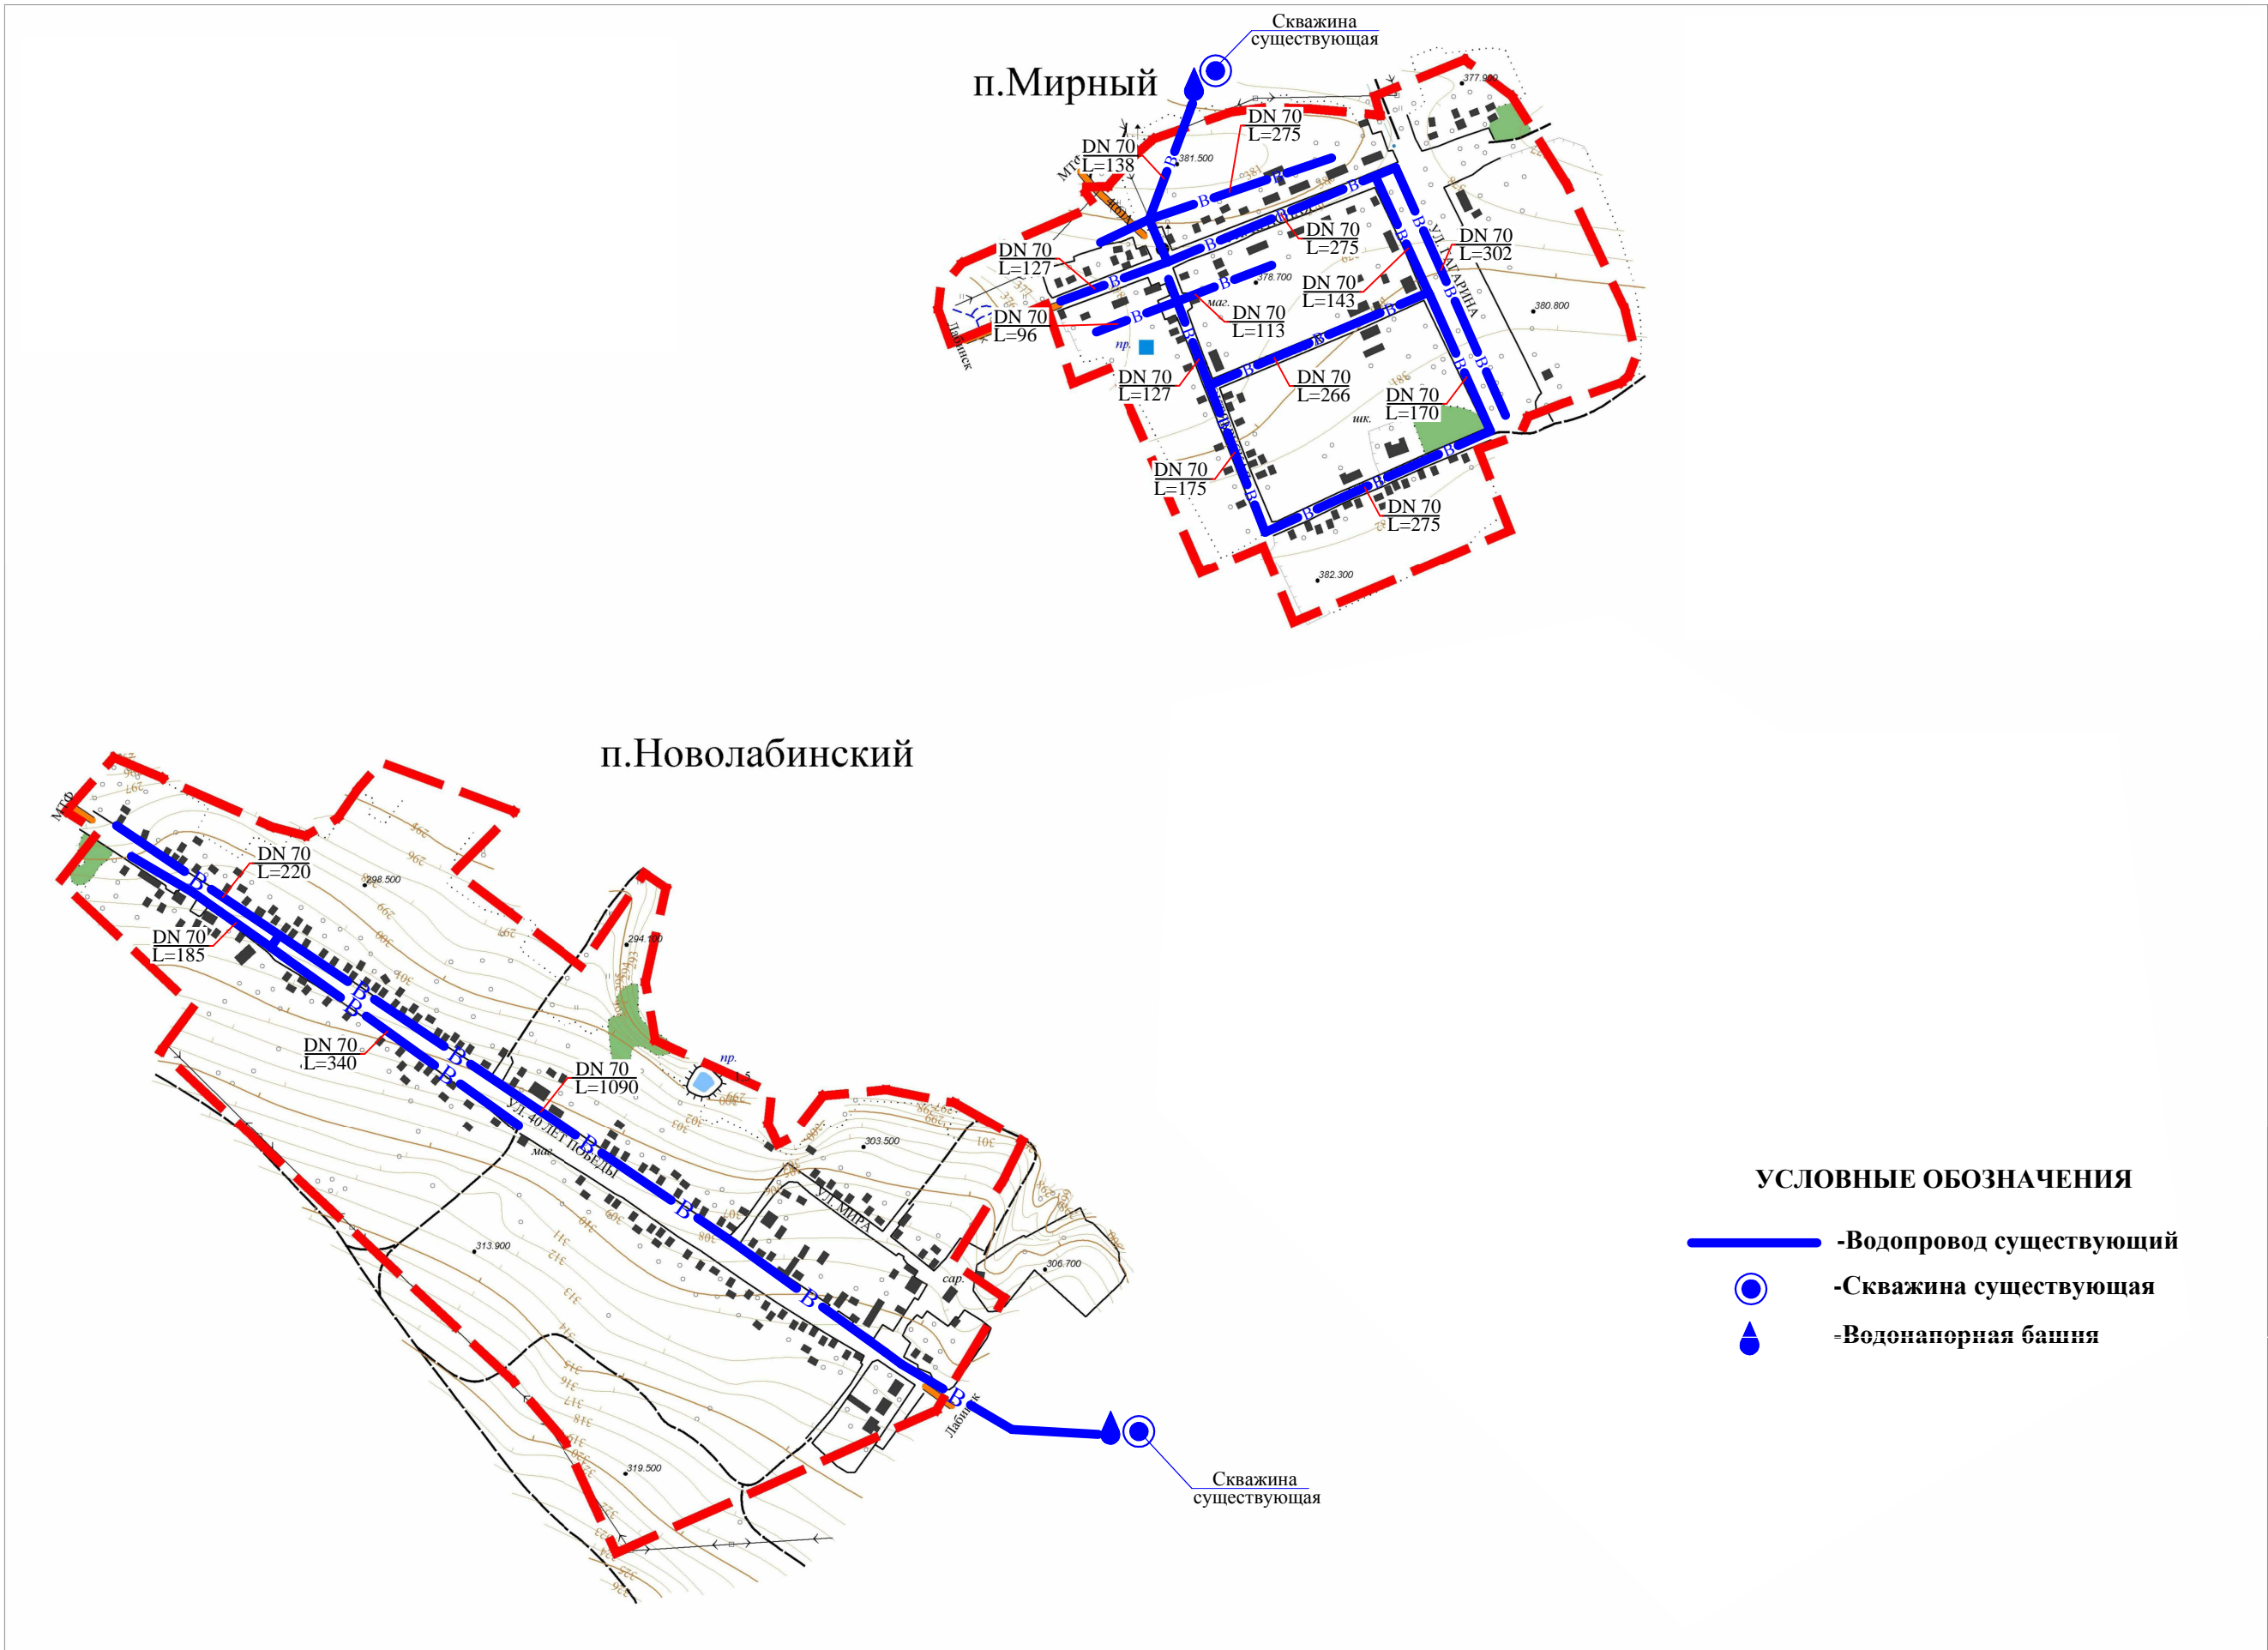

							135-15
							Схема водоснабжения и водоотведения Лучевого сельского поселения Лабинского района Краснодарского края
Изм.	Кол.уч.	Лист	Ведом.	Подпись	Дата		
Директор	Пойда					п. Мирный, п. Новолабинский	Стадия
ГИП	Пойда					Существующая схема водоснабжения п. Мирный, п. Новолабинский М 1:5000	Лист
Н.контр.	Бочарова						Листов
							ООО "Проектная компания