


Перспективная схема водоснабжения п. Мирный, п. Новолабинский, х. Соколихин, п. Луч
М 1:5 000

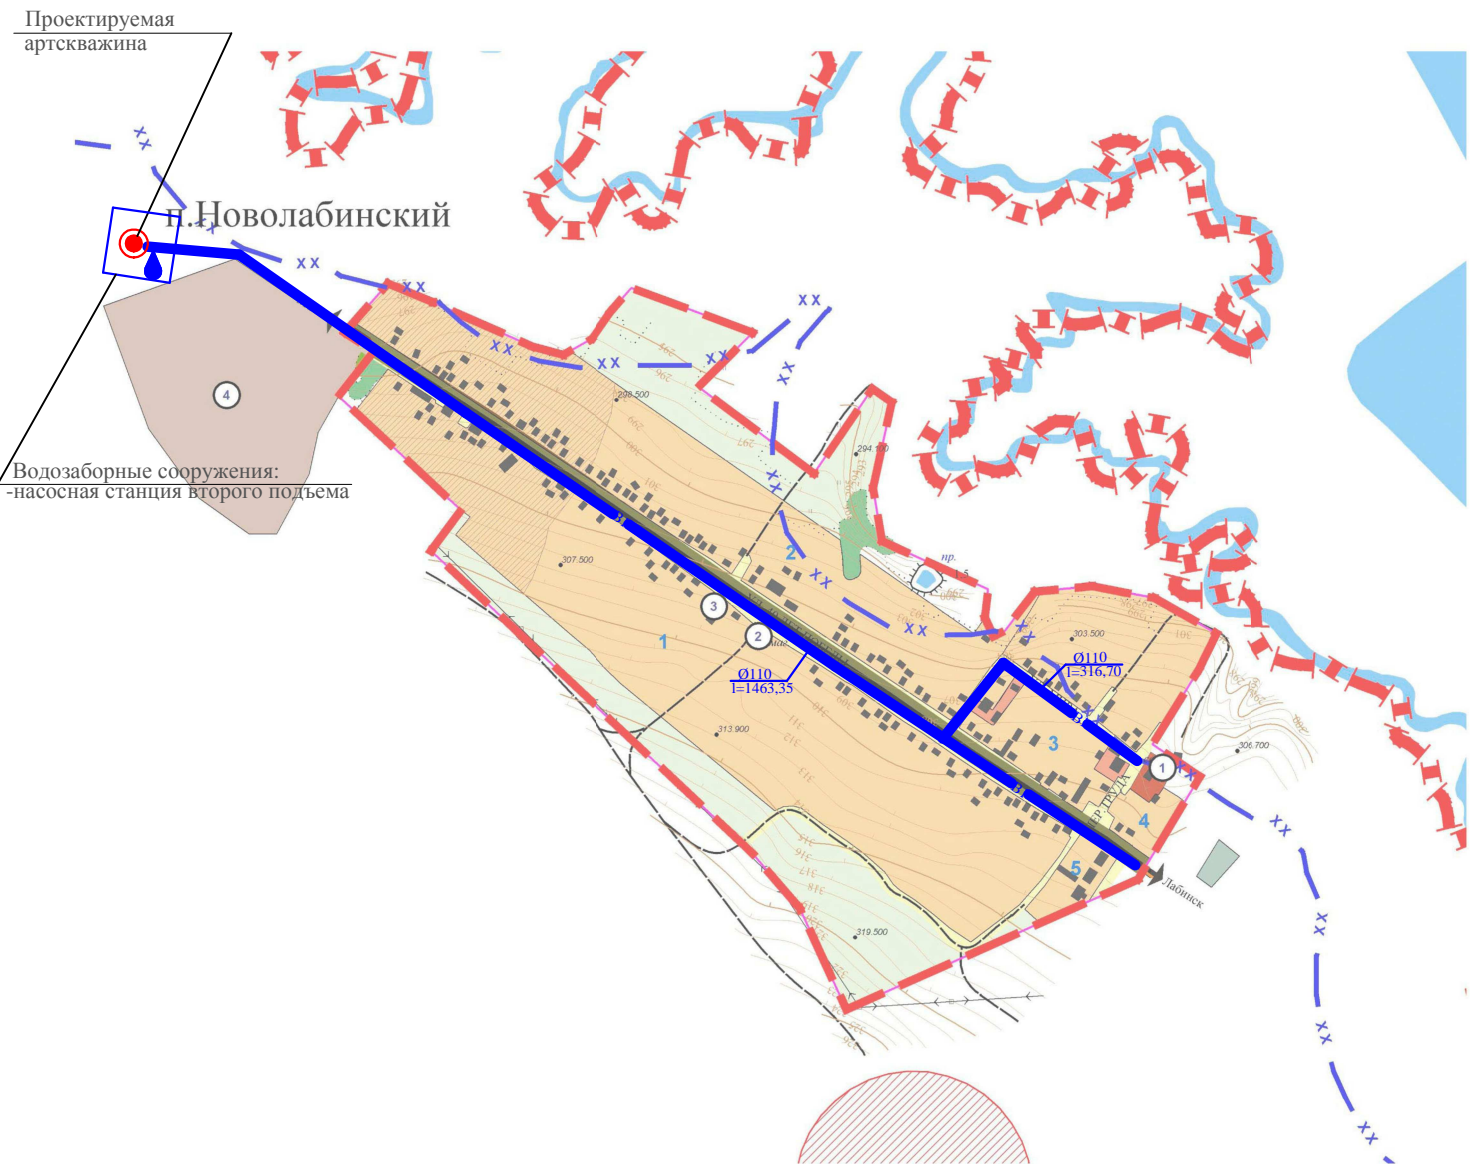

УСЛОВНЫЕ ОБОЗНАЧЕНИЯ

Границы	
	Граница сельского поселения существующая
	Граница населённого пункта
Земли в границах населённых пунктов	
	Территория существующей индивидуальной жилой застройки
	Территория многоквартирной жилой застройки
	Территория индивидуальной жилой застройки с приусадебными участками, проектируемая на 1-ю очередь строительства
	Территория объектов делового, коммерческого и общественного назначения
	Территория детских дошкольных и образовательных учреждений
	Территория медицинских учреждений
	Водозабор
	Главные улицы в жилой застройке
	Улицы и проезды в жилой застройке
	Зеленые насаждения общего пользования
	Существующая производственная территория
	Курган- памятник археологии с границей временной охранной зоны
	Граница водоохранной зоны
	Реки, каналы, ручьи
	Кладбище

ЭКСПЛИКАЦИЯ п.Луч

№	Наименование	Кол -во	Этаж - ть	Примечания
1. Административные здания, организации, учреждения				
1	Административное здание	1	1	сущ.
2. Предприятия торговли, общественного питания и бытового обслуживания				
2	Магазин	1	1	сущ.

ЭКСПЛИКАЦИЯ п.Новолабинский




№	Наименование	Кол -во	Этаж - ть	Примечания
1. Учреждения культуры и искусства				
1	Клуб	1	1	сущ.
2. Учреждения здравоохранения				
2	Фельдшерско-окушёрский пункт	1	1	сущ.
3. Предприятия торговли, общественного питания и бытового обслуживания				
3	Магазин	1	1	сущ.
4. Производственные предприятия				
4	Животноводческая ферма	1	1	сущ.

ЭКСПЛИКАЦИЯ п.Мирный

№	Наименование	Кол -во	Этаж - ть	Примечания
1. Учреждения культуры и искусства				
1	Клуб	1	1	реконструкция
2. Спортивные сооружения				
2	Спортивная площадка	1	1	проект
3. Учреждения народного образования				
3	Школа	1	1	сущ.
4. Учреждения здравоохранения				
4	Фельдшерско-окушёрский пункт	1	1	сущ.
5. Предприятия торговли, общественного питания и бытового обслуживания				
5	Магазин	1	1	сущ.
6	Столовая (под административное здание)	1	1	реконструкция
6. Инженерное оборудование				
7	Артезианская скважина	1	1	сущ.
7. Производственные предприятия				
8	Молочно-товарная ферма	1	1	сущ.
8. Прочее				
9	Парк	1	1	сущ.

ЭКСПЛИКАЦИЯ х.Соколихин

№	Наименование	Кол -во	Этаж - ть	Примечания
1. Административные здания, организации, учреждения				
1	Административное здание	1	1	реконструкция
2	Почта	1	1	сущ.
2. Учреждения народного образования				
3	Школа	1	1	сущ.
3. Учреждения здравоохранения				
4	Фельдшерско-окушёрский пункт	1	1	сущ.
4. Предприятия торговли, общественного питания и бытового обслуживания				
5	Магазин	1	1	сущ.
5. Производственные предприятия				
6	Молочно-товарная ферма	1	1	сущ.
6. Прочее				
7	Кладбище	1	1	сущ.

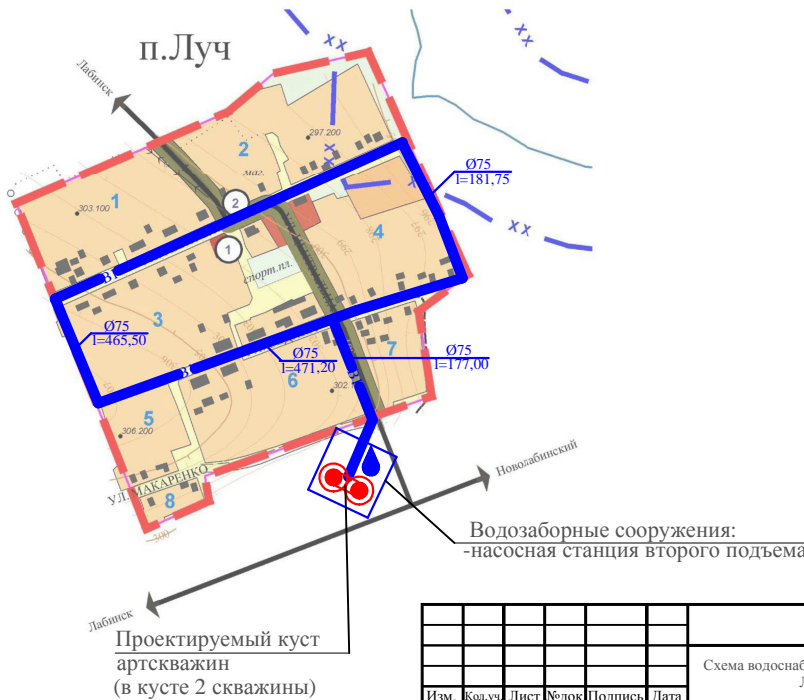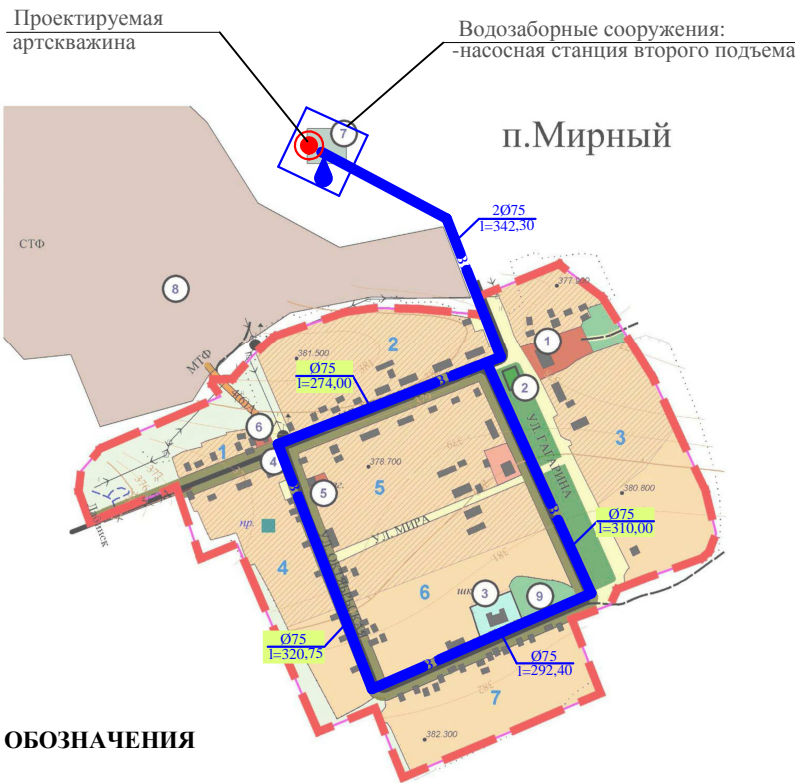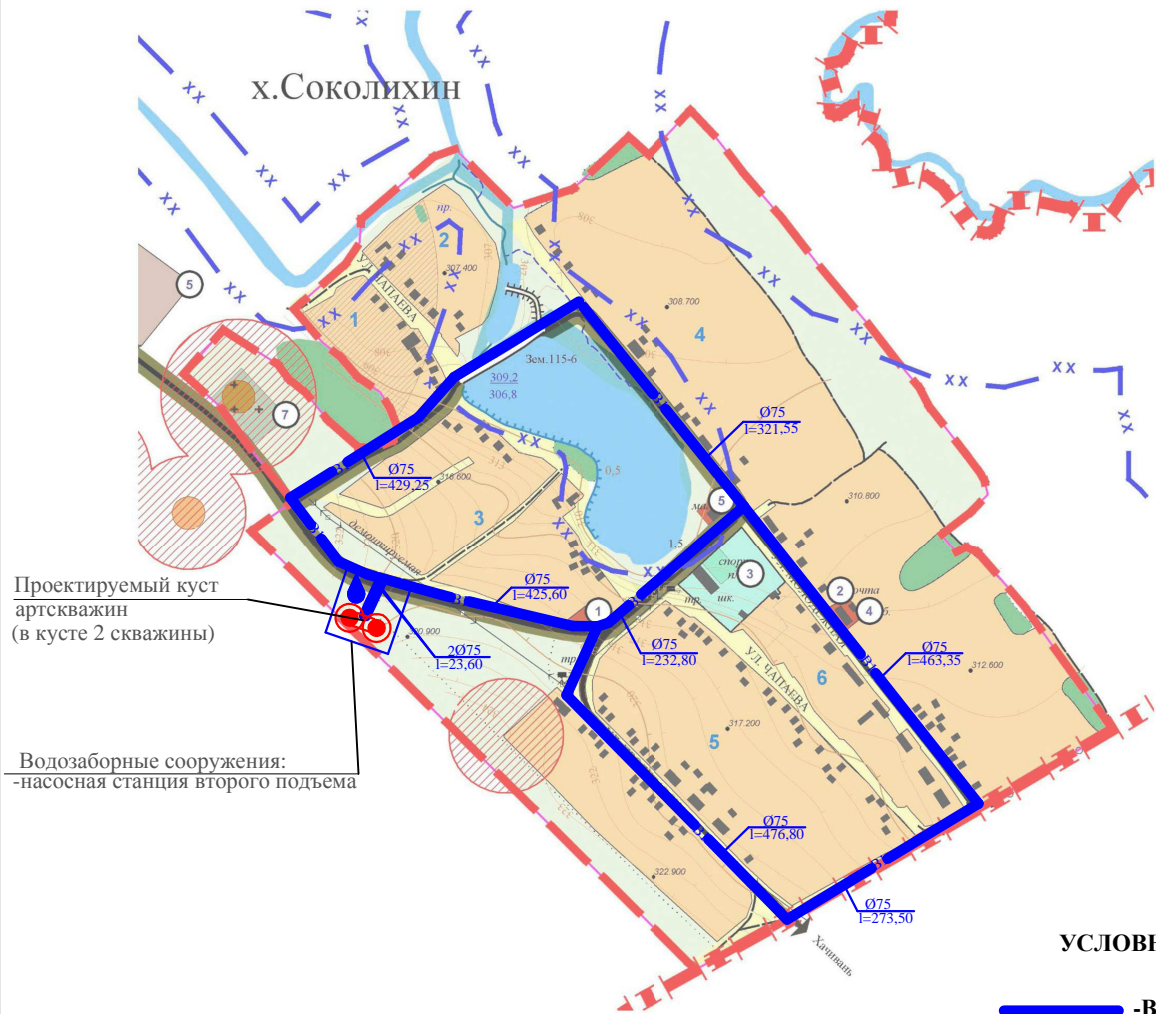

УСЛОВНЫЕ ОБОЗНАЧЕНИЯ

- Водопровод проектируемый
- Водонапорная башня
- Скважина проектируемая

135-15				
Схема водоснабжения и водоотведения Лучевского сельского поселения Лабинского района Краснодарского края				
Изм.	Кол-во	Лист	Челок	Подпись
Директор	Пойла			
ГИП	Пойла			
Инж.пр.	Бочирова			
п. Мирный, п. Новолабинский, х. Соколихин, п. Луч				Студия
Перспективная схема водоснабжения п. Мирный, п. Новолабинский, х. Соколихин, п. Луч М 1:5000				Лист
				Листов
				ООО "Проектная компания"