
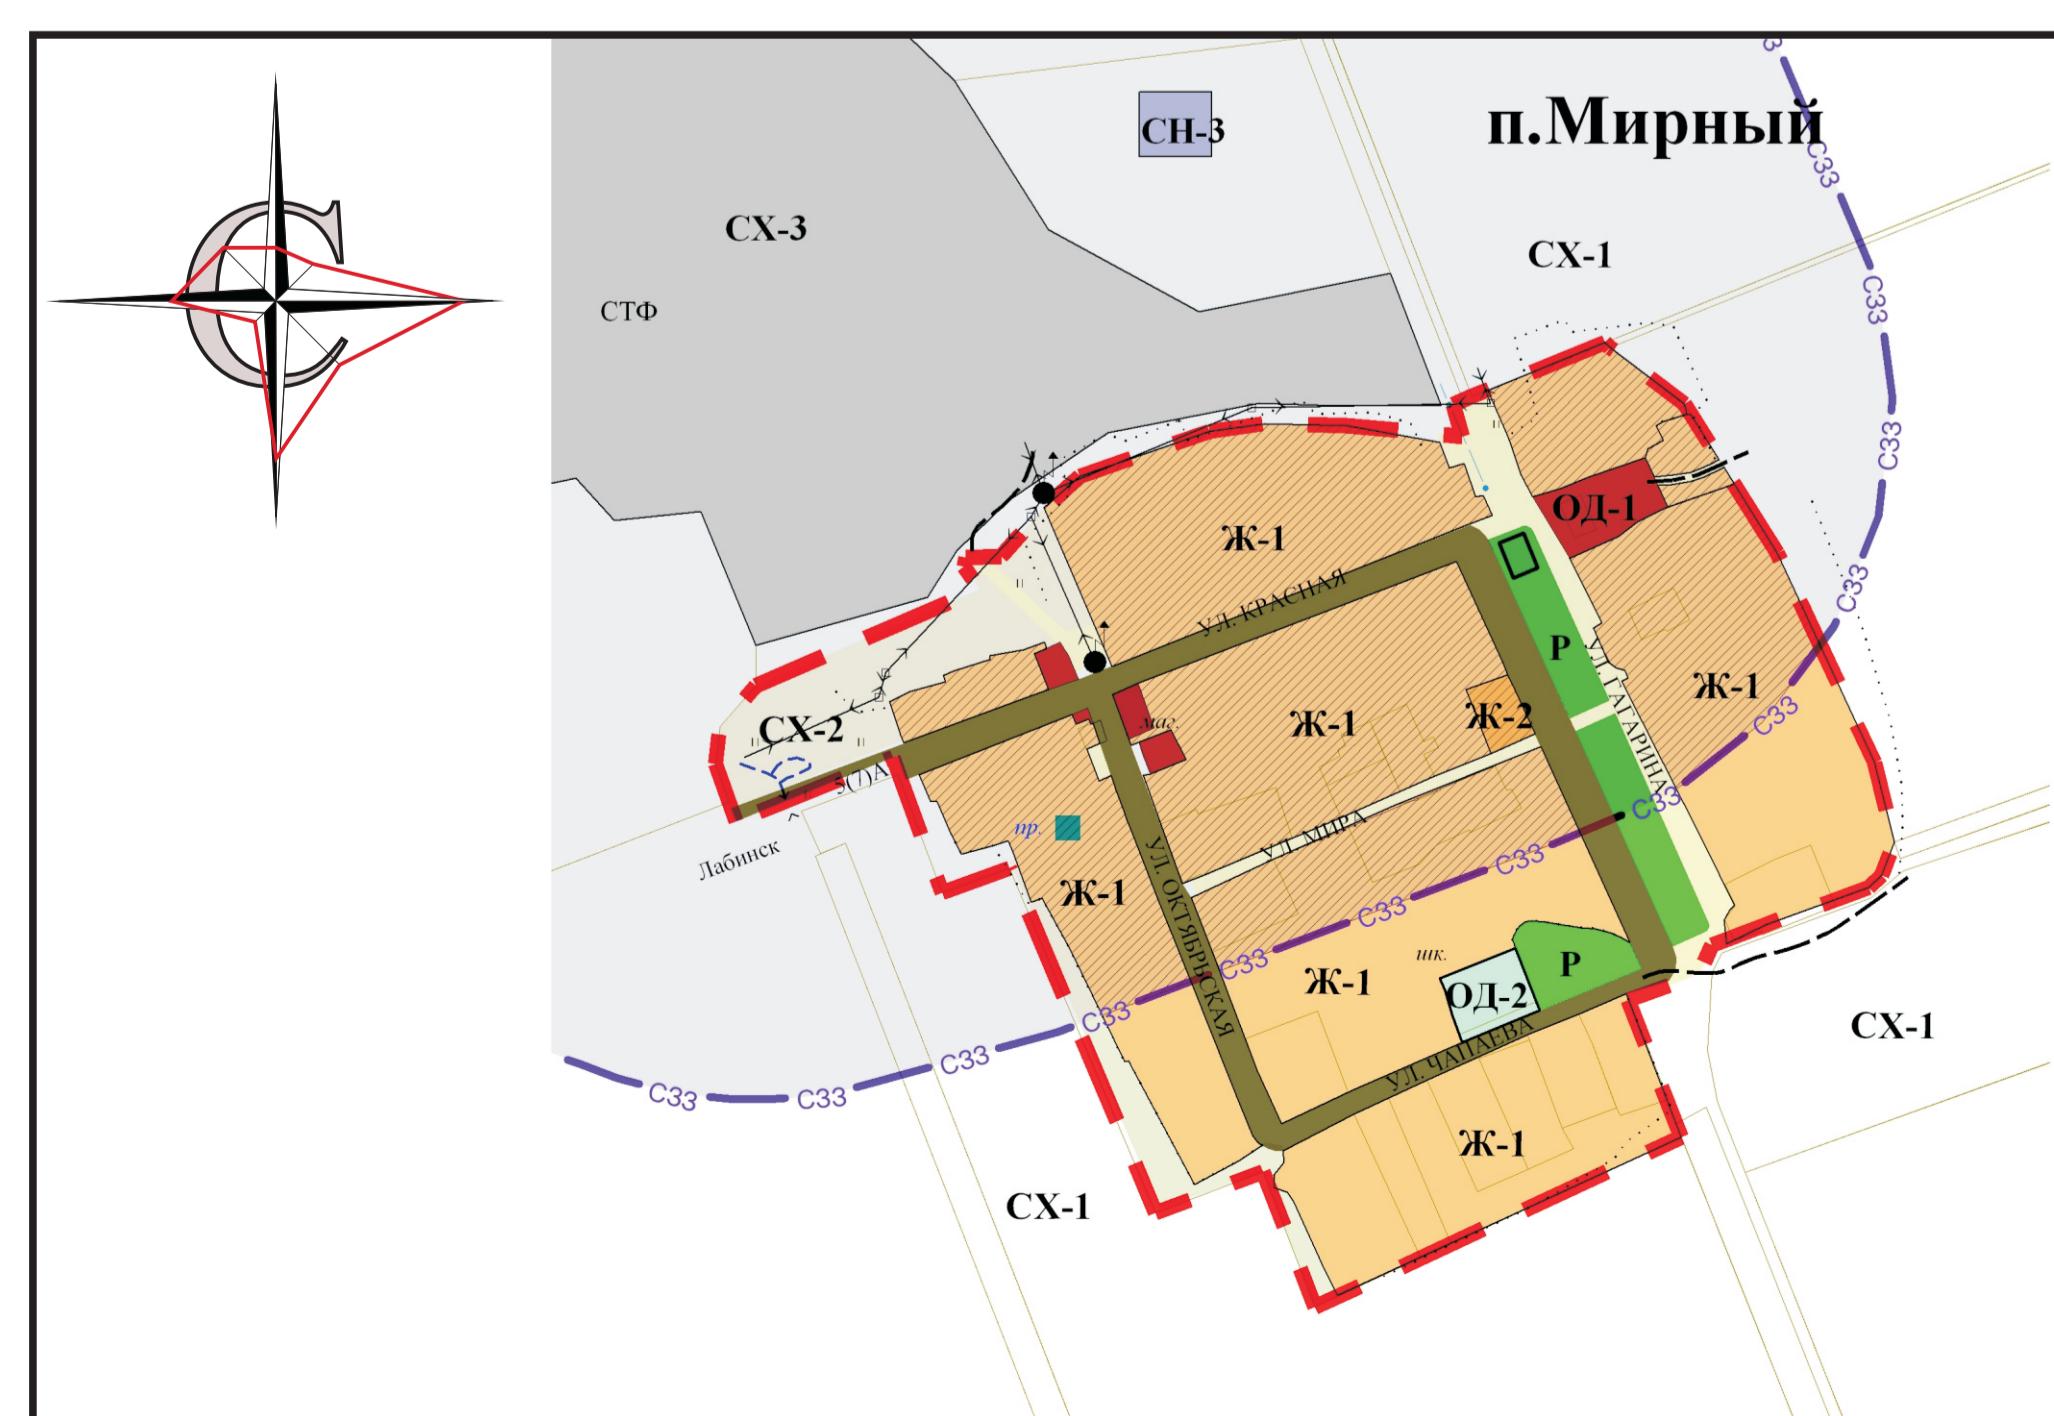
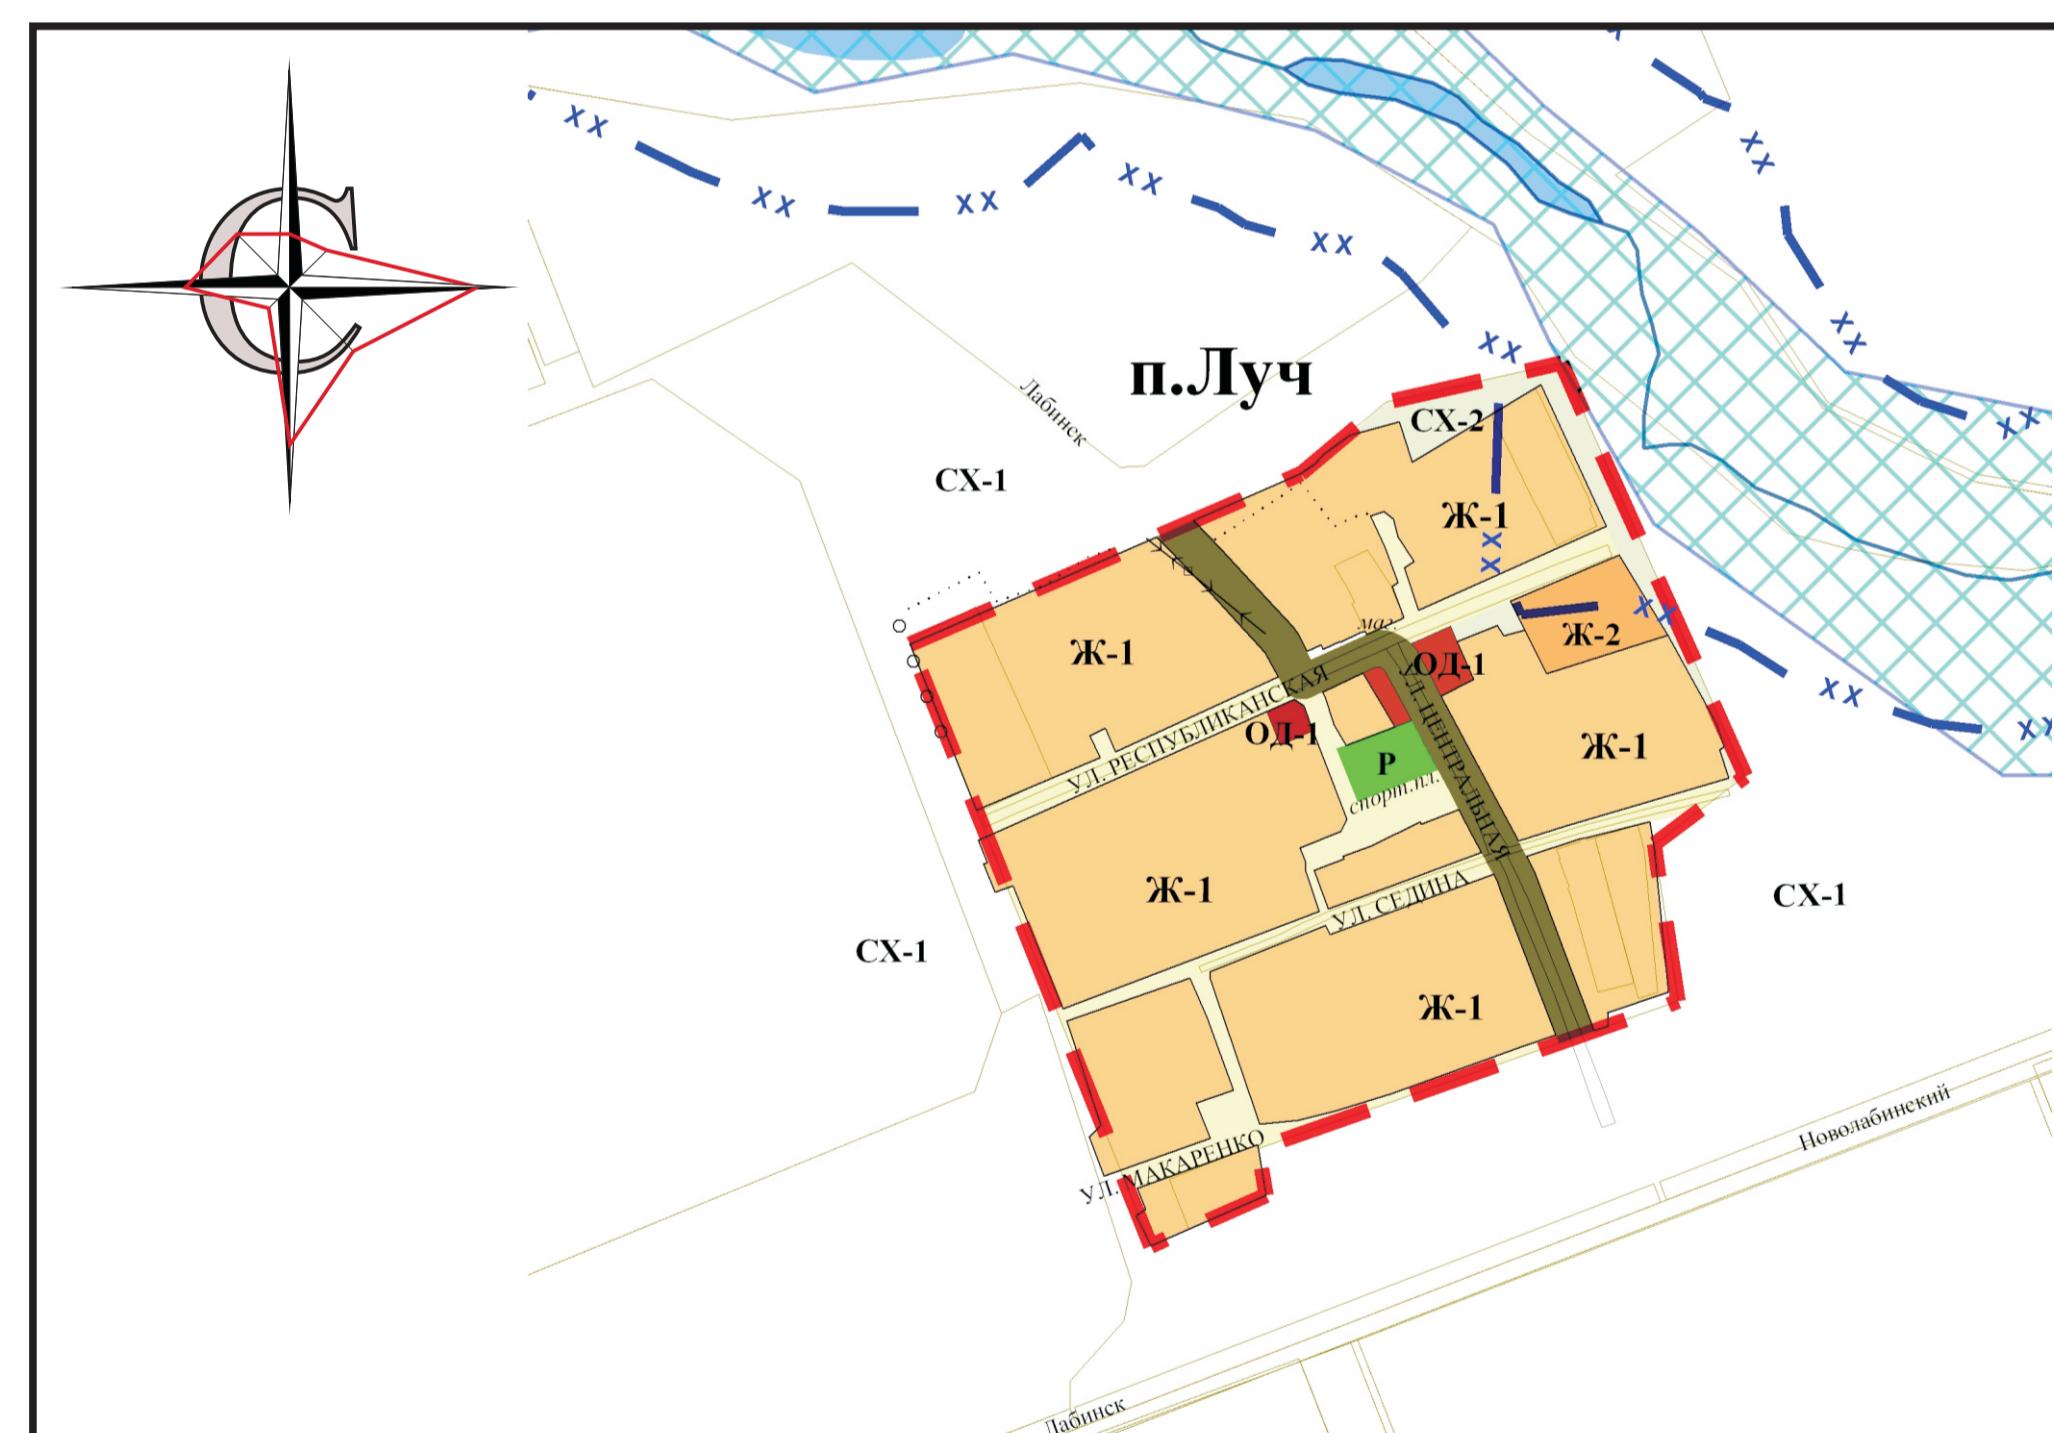
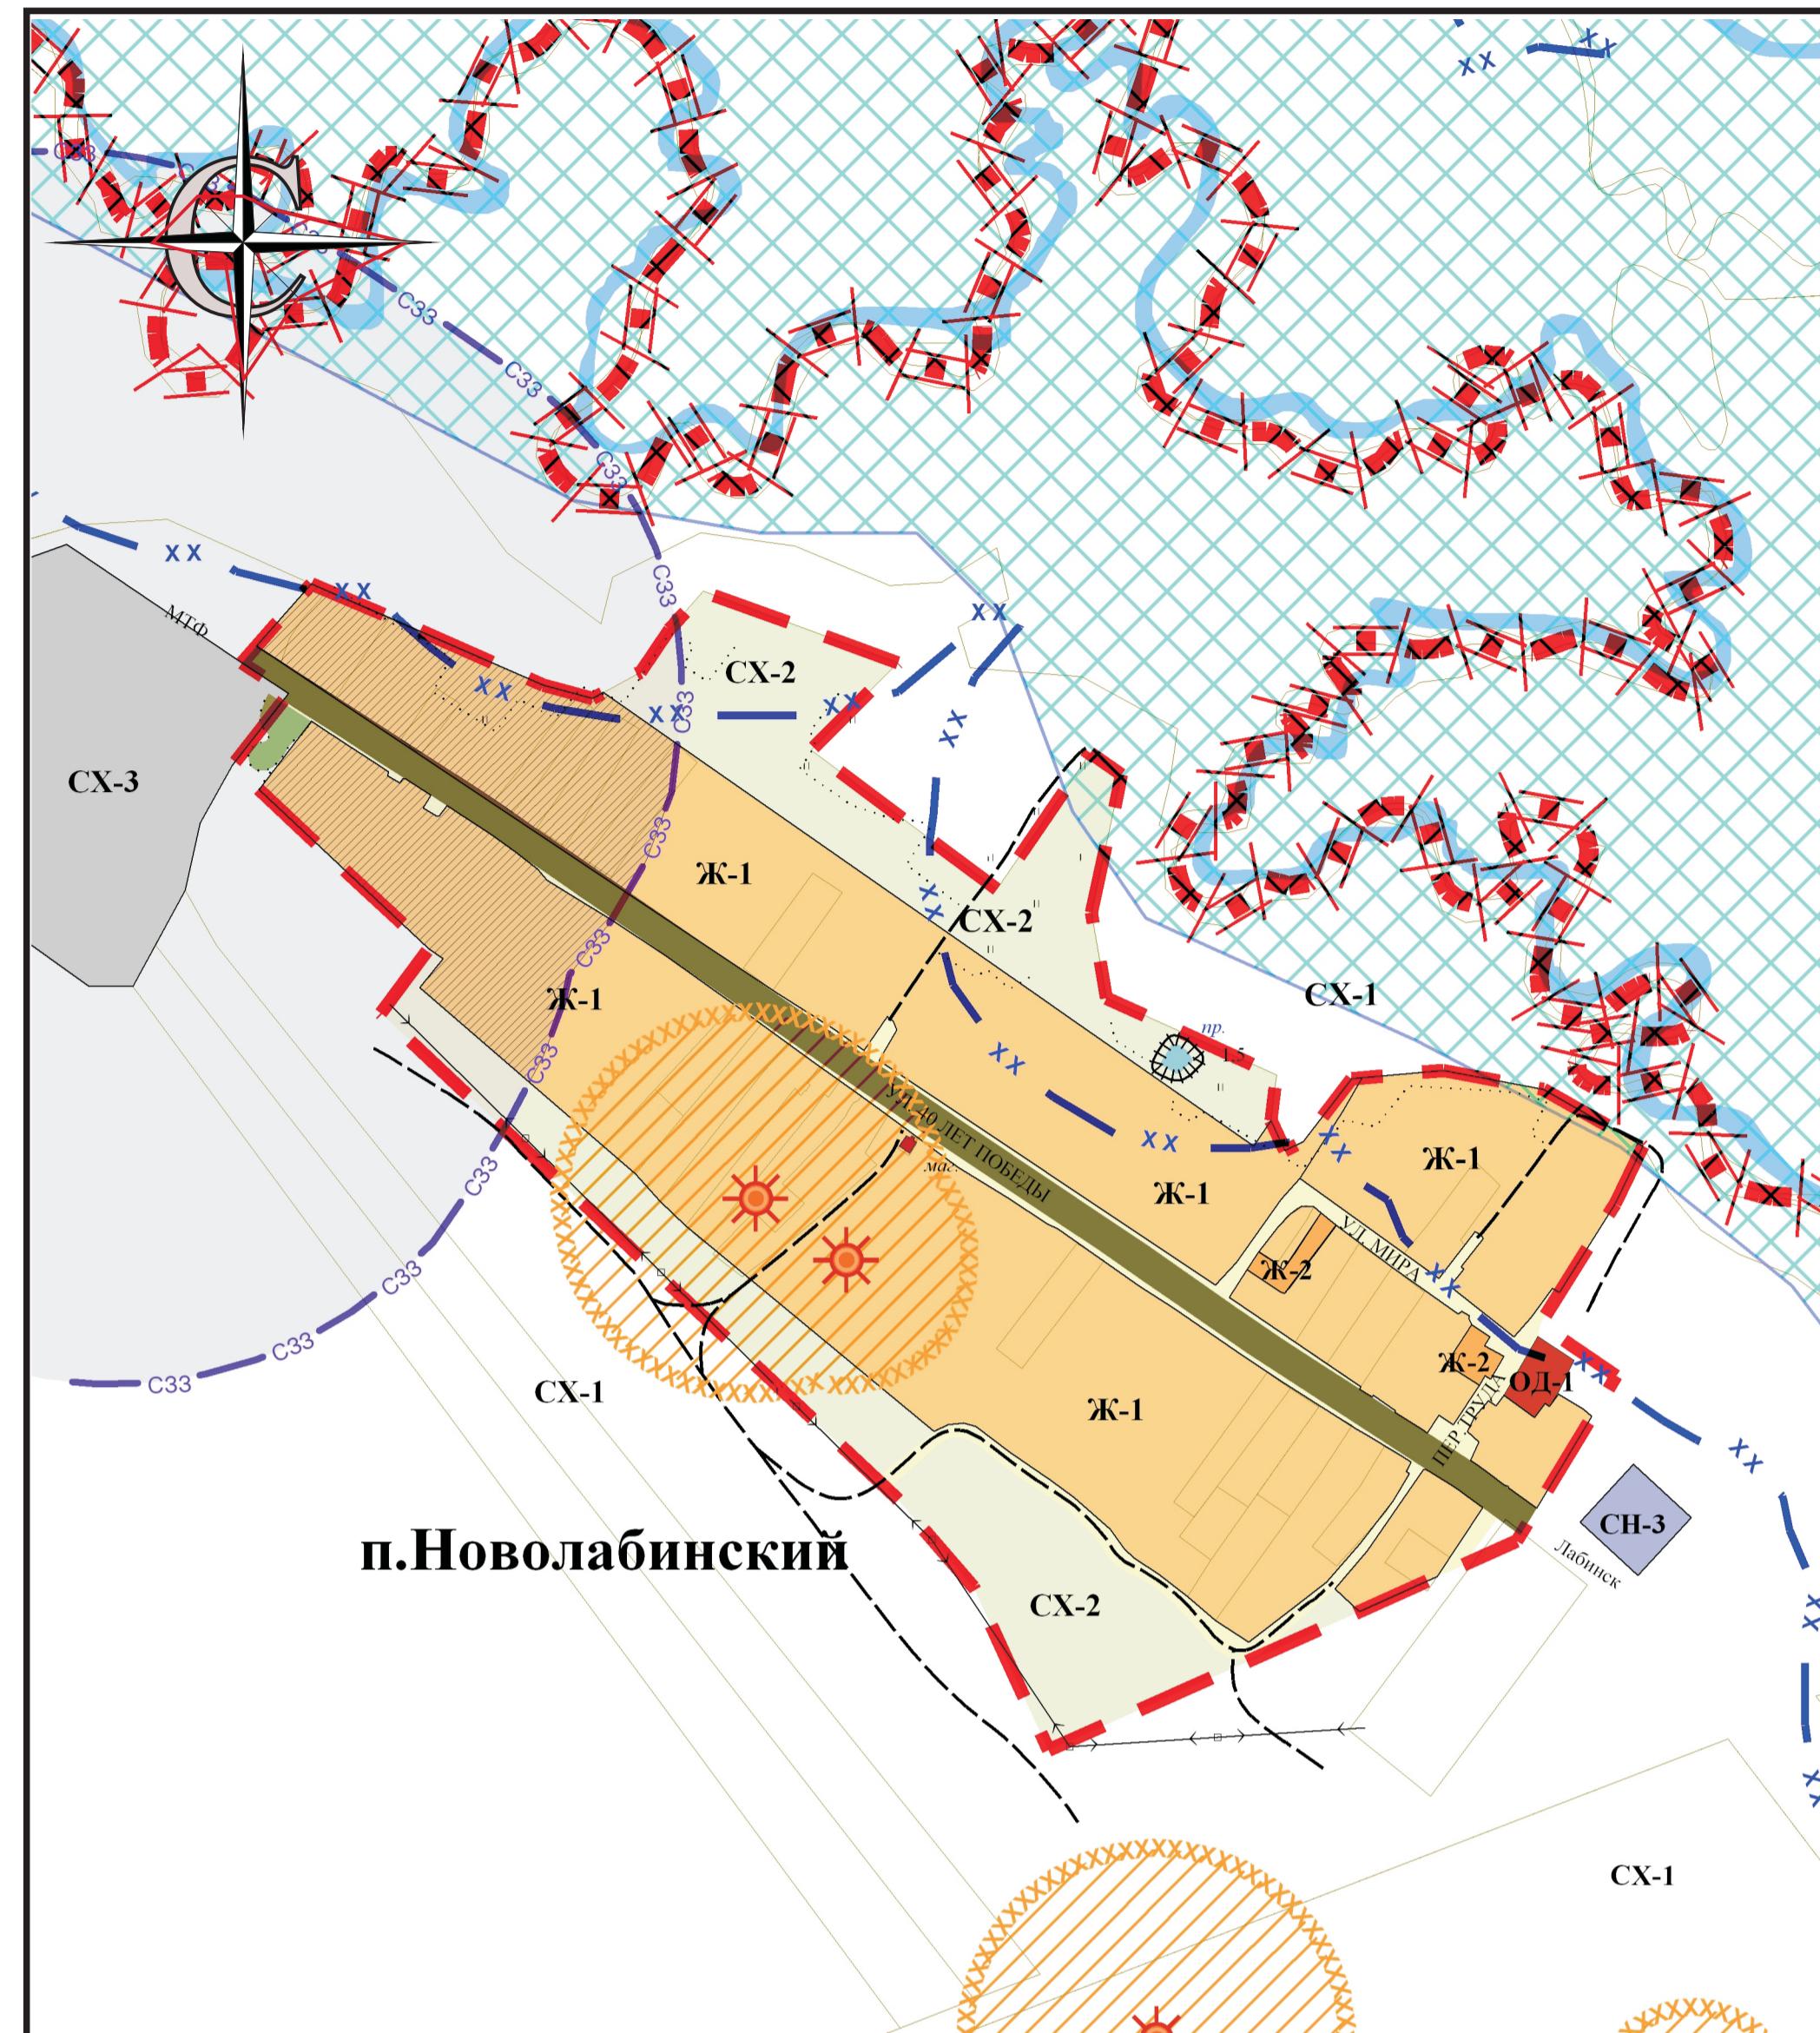


**Карта градостроительного зонирования территории
п. Луч, п. Мирный, п. Новолабинский и х. Соколихин
Лучевого сельского поселения Лабинского района
с зонами особого условия использования**

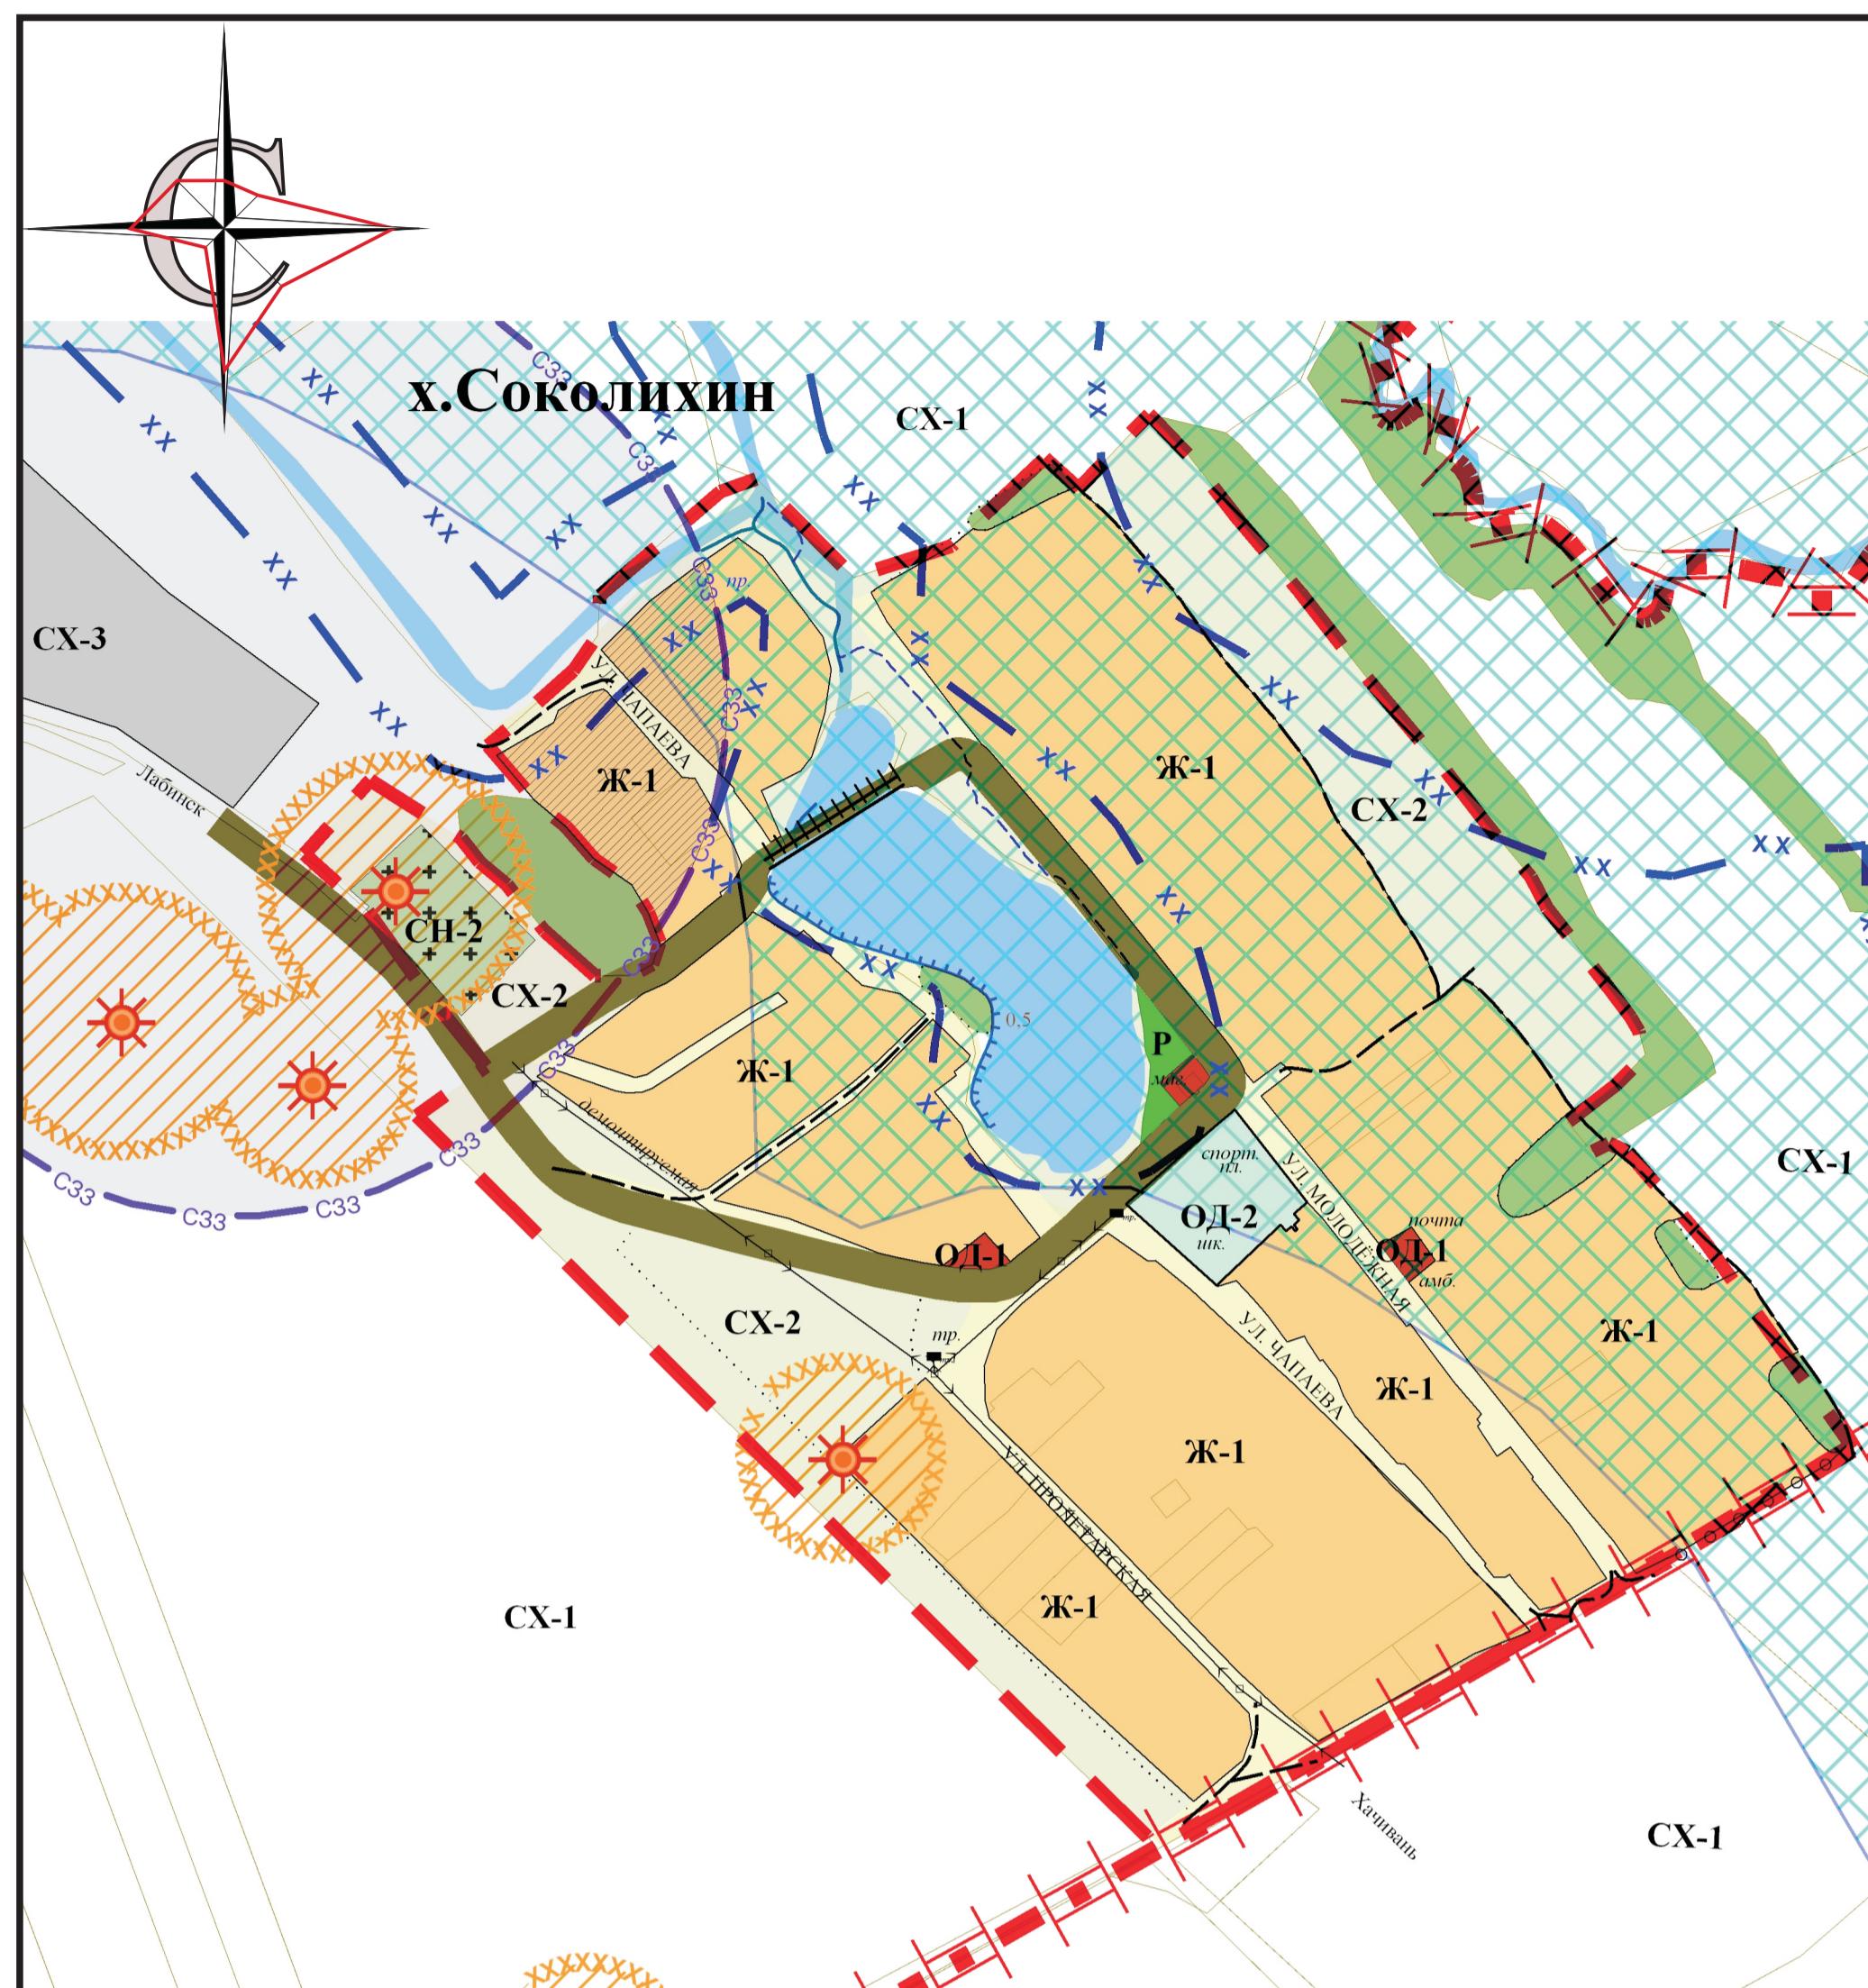


Территориальные зоны

Ж-1
Ж-2
ОД-1
ОД-2
Р
CX-1
CX-2
CX-3
ИТ
+ СН-1
СН-3

- Зона застройки жилыми домами
- Зона застройки малоэтажными жилыми домами
- Зона делового, общественного и коммерческого значения
- Зона детских дошкольных и образовательных учреждений
- Зона рекреационного значения
- Зона сельскохозяйственного назначения
- Зона сельскохозяйственного использования
- Зона объектов агропромышленного комплекса
- Зона инженерно-транспортной инфраструктуры
- Зона кладбища
- Зона водозабора

Условные обозначения

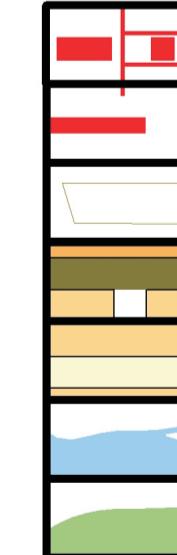

- Граница сельского поселения
- Граница населенного пункта
- Граница земельного участка
- Основные улицы в жилой застройке
- Второстепенные улицы в жилой застройке
- Территория занятая водными объектами
- Территория занятая лесом

Зоны особого режима использования

Памятники археологии с границей временной охранной зоны
Граница и территория прибрежной защитной полосы
Зона затопления паводком Р-1%
Жилая зона попадающая в санитарно-защитные зоны промышленных предприятий, производств и др.
Санитарно-защитные зоны промышленных предприятий, производств и др. объектов

2016	Заказ № /2016					
	Заказчик: Администрация Лучевого сельского поселения Лабинского района					
Изм	Кол.	Лист	№ док	Подп.	Дата	
Директор	Дрейманис					
Разработал	Любченко					
Вычертил	Колесников					
		Масштаб	Лист	Листов		
		1:5000	1	1		
		Правила землепользования и застройки Лучевого сельского поселения				
		МУП МО Лабинский р-н "АрхГрадЦентр"				