


Схематичное изображение планируемого к строительству или реконструкции объекта капитального строительства на земельном участке

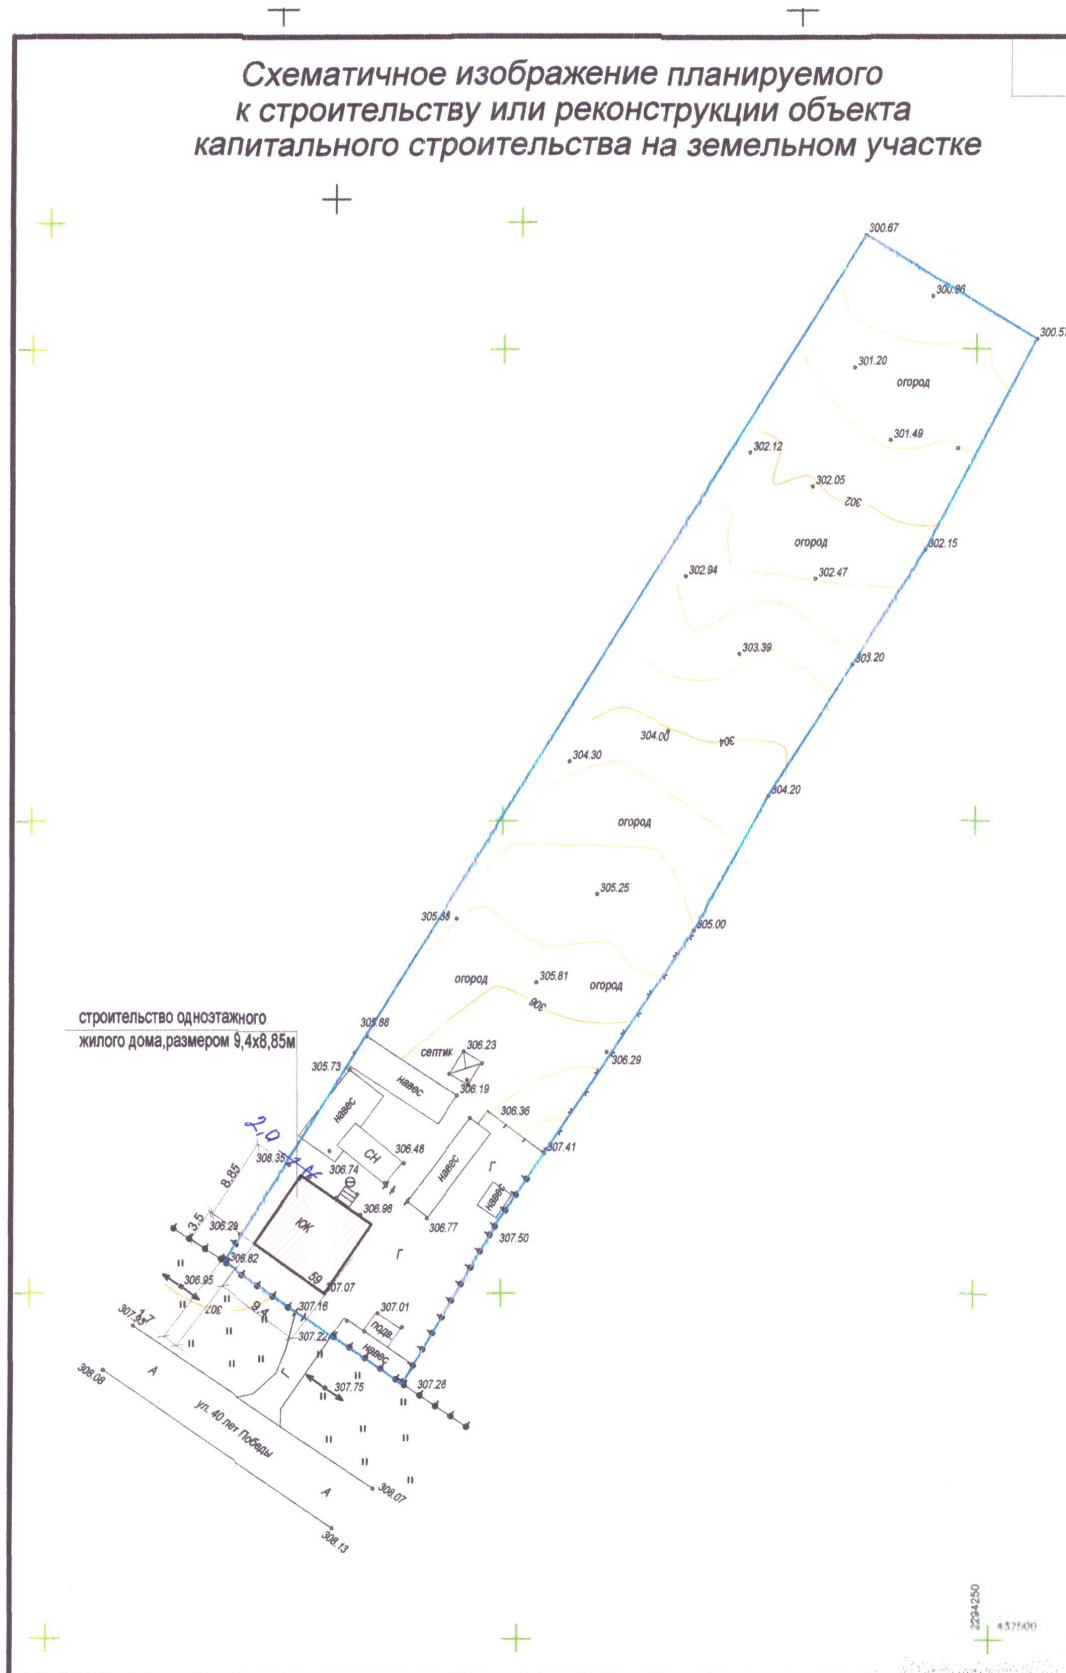

2294250
437500